



Marktgemeinde Schruns
Kirchplatz 2, A-6780 Schruns
www.schruns.at

Auskunft:
Dr. Oswald Huber

Tel: +43 (0)5556/ 724 35 - 210
oswald.huber@schruns.at

Schruns, 18. November 2016

Seite 1 von 1

Zl.: 664-1/16
Bezeichnung von Verkehrsflächen
in der Marktgemeinde Schruns;

Verordnung

der Marktgemeinde Schruns über die Bezeichnung von Verkehrsflächen

Gemäß § 15 Abs. 3 des Gemeindegesetzes, LGBl.Nr. 40/1985 i.d.g.F., wird auf Grund des Beschlusses der Gemeindevertretung der Marktgemeinde Schruns vom 12.10.2016 verordnet:

I.

Die Verordnung über die Bezeichnung von im Gebiet der Marktgemeinde Schruns gelegenen Verkehrsflächen mit Namen, zuletzt abgeändert mit der aufgrund des Gemeindevertretungsbeschlusses vom 10.06.2015 ergangenen Verordnung vom 15.06.2015, wird wie folgt abgeändert bzw. ergänzt:

Die im beiliegenden, einen integrierenden Bestandteil dieser Verordnung bildenden Plan vom 18.11.2016 gelb dargestellte Verkehrsfläche, die von der Montafonerstraße (L 188) abzweigt und über die GST-NR 1375/9 und 3228/1, jeweils KG Schruns, bis zur Gemeindegrenze mit Tschagguns führt, wird mit

“Schwimmbadstraße“

bezeichnet.


II.

Diese Verordnung tritt mit 21.11.2016 in Kraft.

Der Bürgermeister

Jürgen Kuster

Kundmachungsvermerk		
Diese Kundmachung wurde		Unterschrift
an die Amtstafel angeschlagen am	18.11.16	Walt
von der Amtstafel abgenommen am		

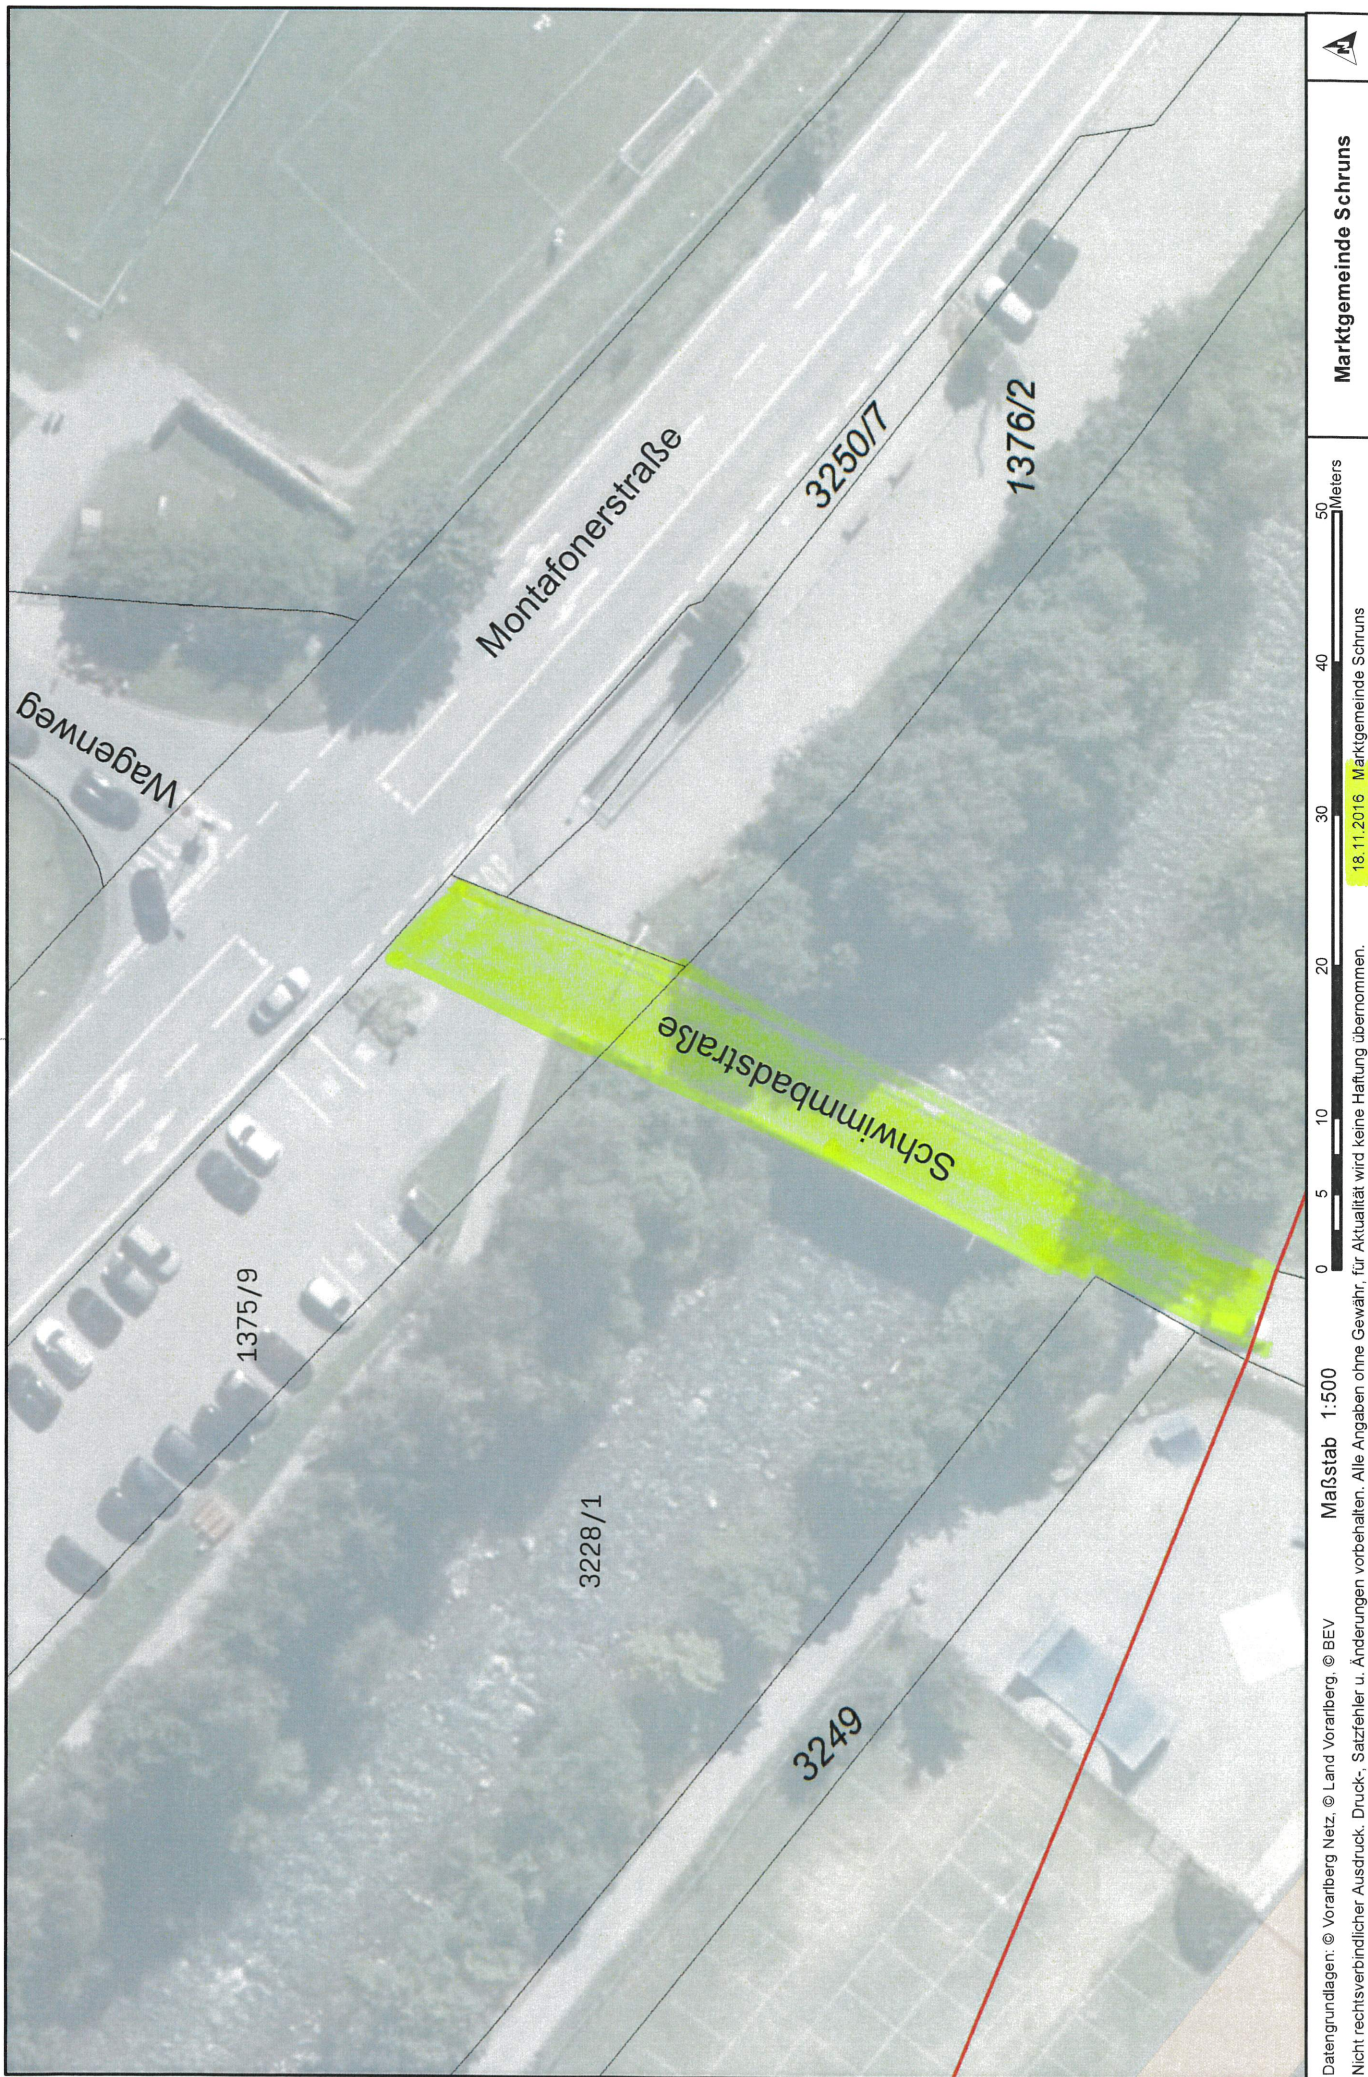

Marktgemeinde Schruns

18.11.2016 Marktgemeinde Schruns

Datengrundlagen: © Voralberg Netz, © Land Voralberg, © BEV
Maßstab 1:500
Nicht rechtsverbindlicher Ausdruck. Druck-, Satzfehler u. Änderungen vorbehalten. Alle Angaben ohne Gewähr, für Aktualität wird keine Haftung übernommen.